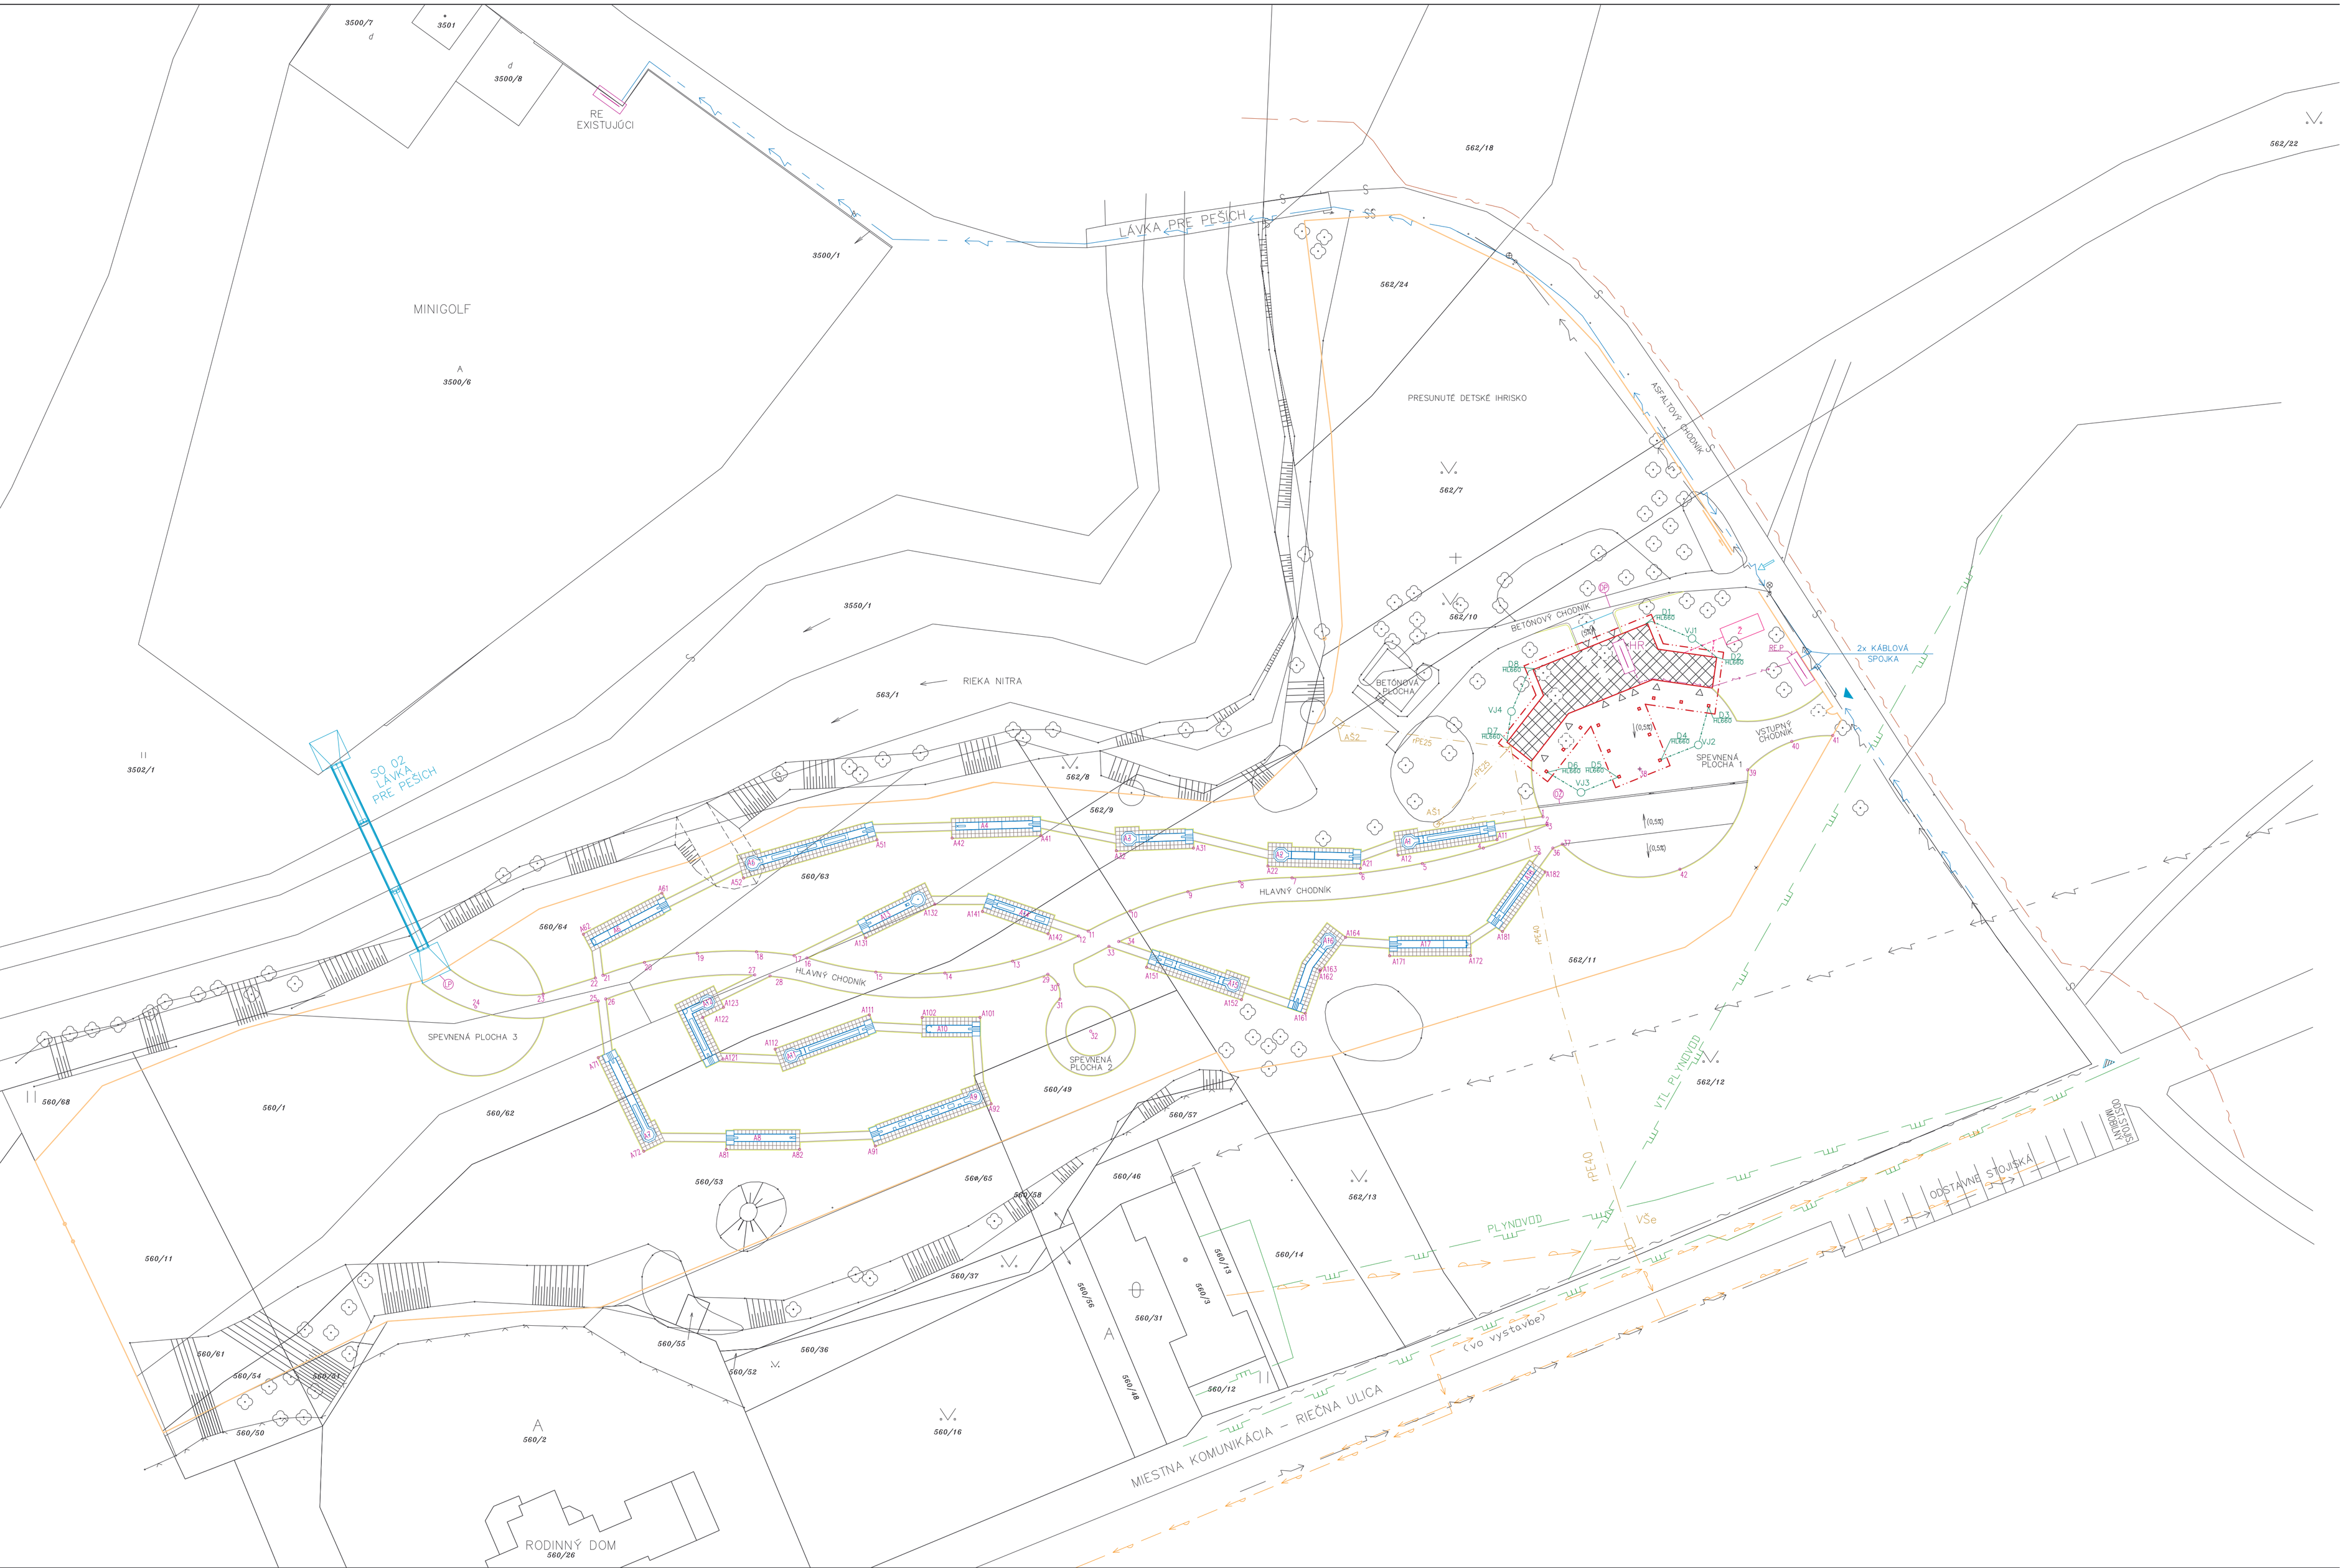
RE
EXISTUJÚCI
LÁVKA PRE PEŠICH
MINIGOLF
PRESUNUTÉ DETSKÉ IHRISKO
ASFALTOVÝ CHODNÍK
BETÓNOVÝ CHODNÍK
BETÓNOVÁ PLOCHA
RIEKA NITRA
SO 02
LÁVKA
PRE PEŠICH
2x KÁBLOVÁ
SPOJKA
VSTUPNÝ
CHODNÍK
SPEVNENÁ
PLOCHA 1
HLAVNÝ CHODNÍK
SPEVNENÁ PLOCHA 3
SPEVNENÁ
PLOCHA 2
VTL PLYNOVOD
PLYNOVOD
VŠe
(vo výstavbe)
ODSTAVNÉ STOJISKÁ
ODSTAVNÉ
MOBILNÝ
MIESTNA KOMUNIKÁCIA – RIEČNA ULICA
RODINNÝ DOM
562/18
562/22
562/24
562/7
562/10
562/8
562/9
562/11
562/12
562/13
563/1
3500/7
3501
3500/8
3500/1
3500/6
3550/1
3502/1
560/63
560/64
560/68
560/1
560/62
560/49
560/57
560/53
560/65
560/46
560/58
560/37
560/14
560/11
560/61
560/54
560/31
560/55
560/36
560/52
560/50
560/2
560/16
560/66
560/31
560/19
560/3
560/48
560/12
560/26